




A-Bau

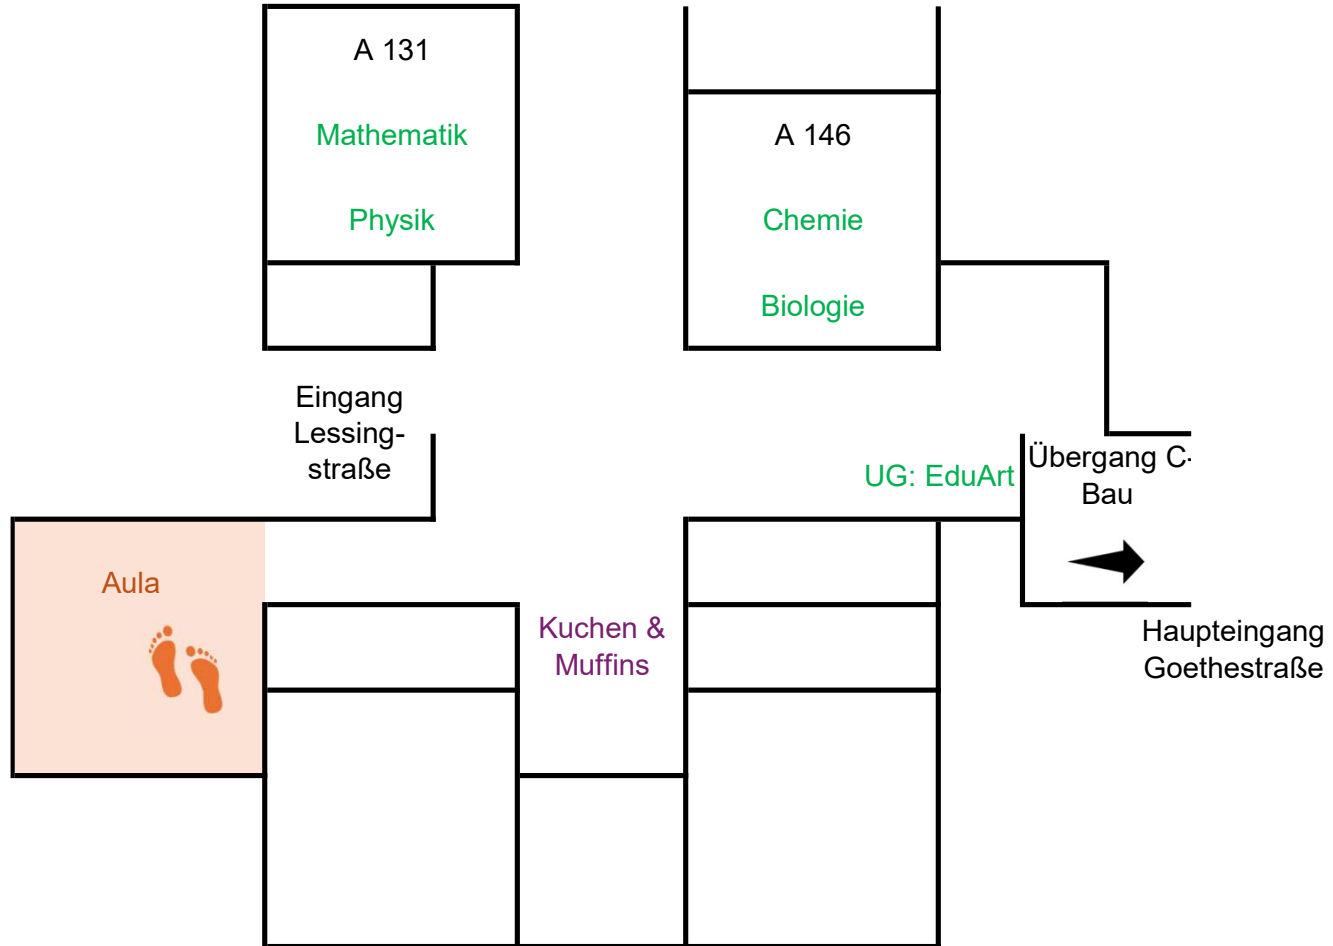


C-Bau EG

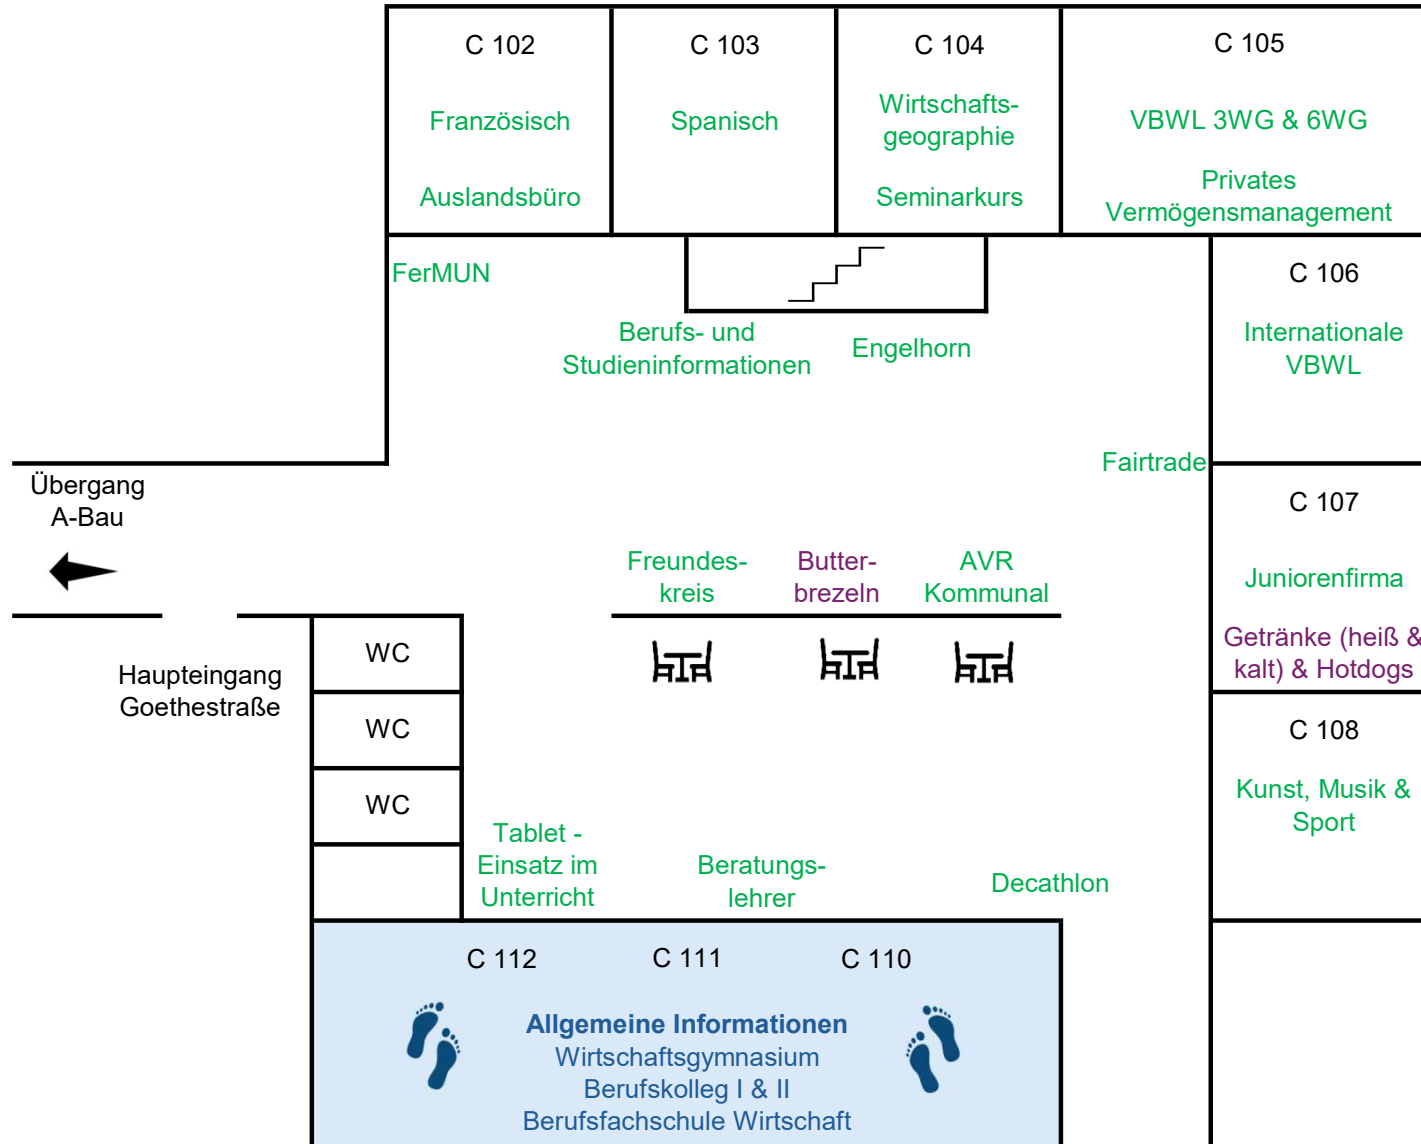

C-Bau 1. OG

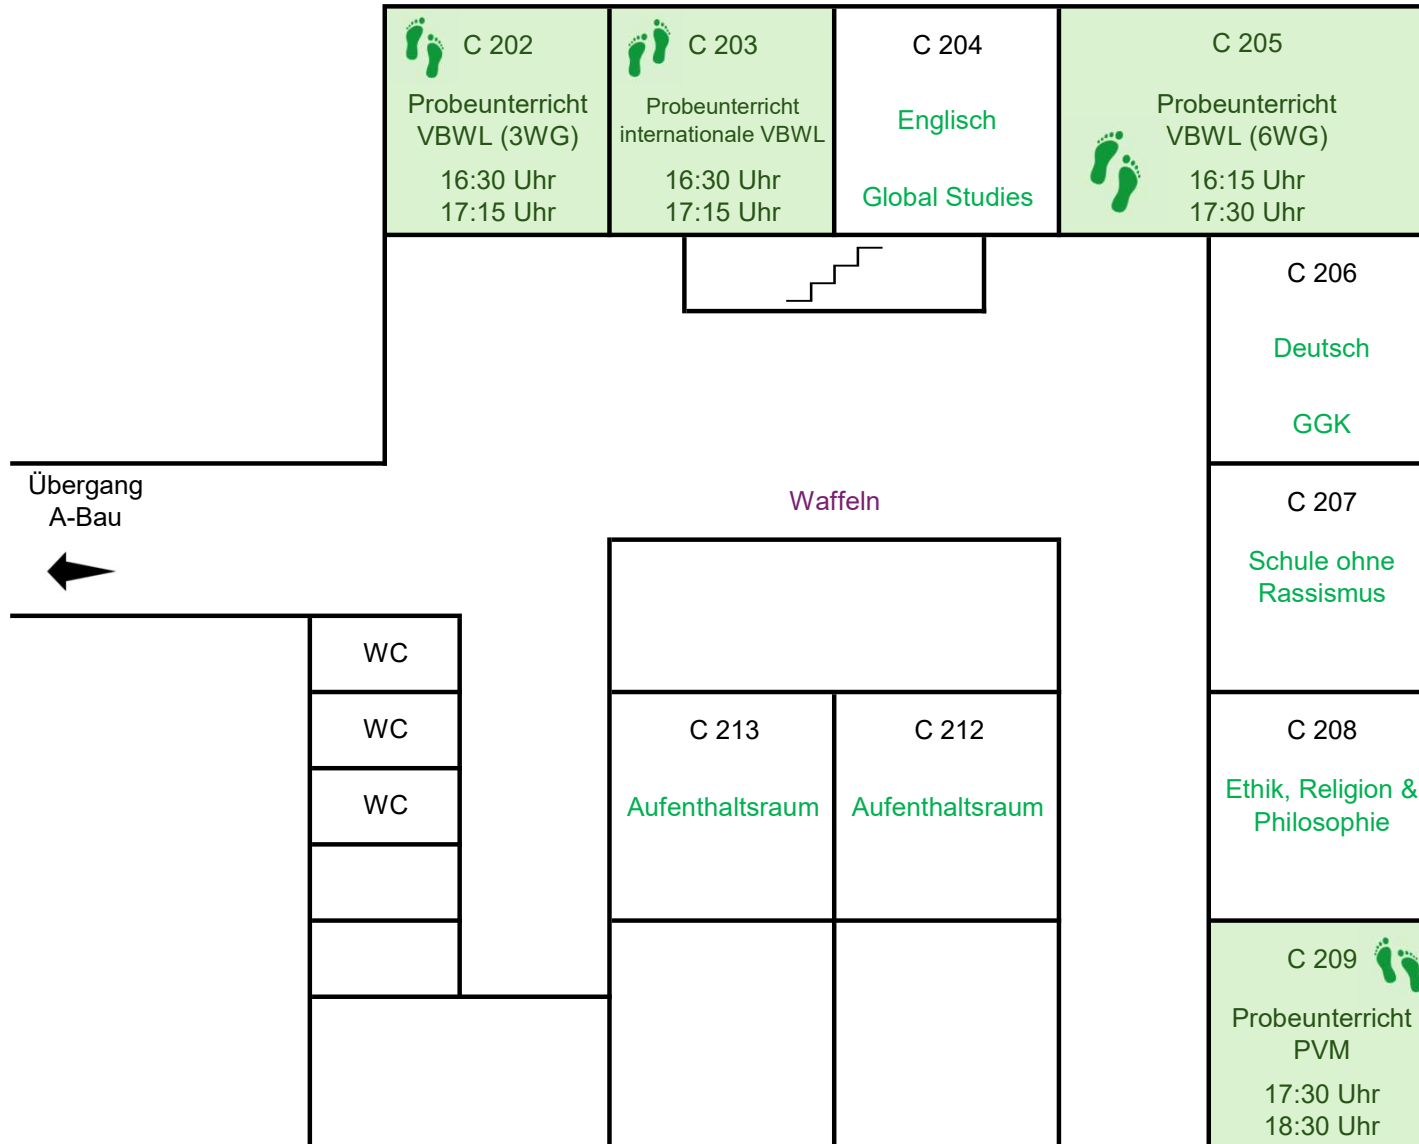

C-Bau UG

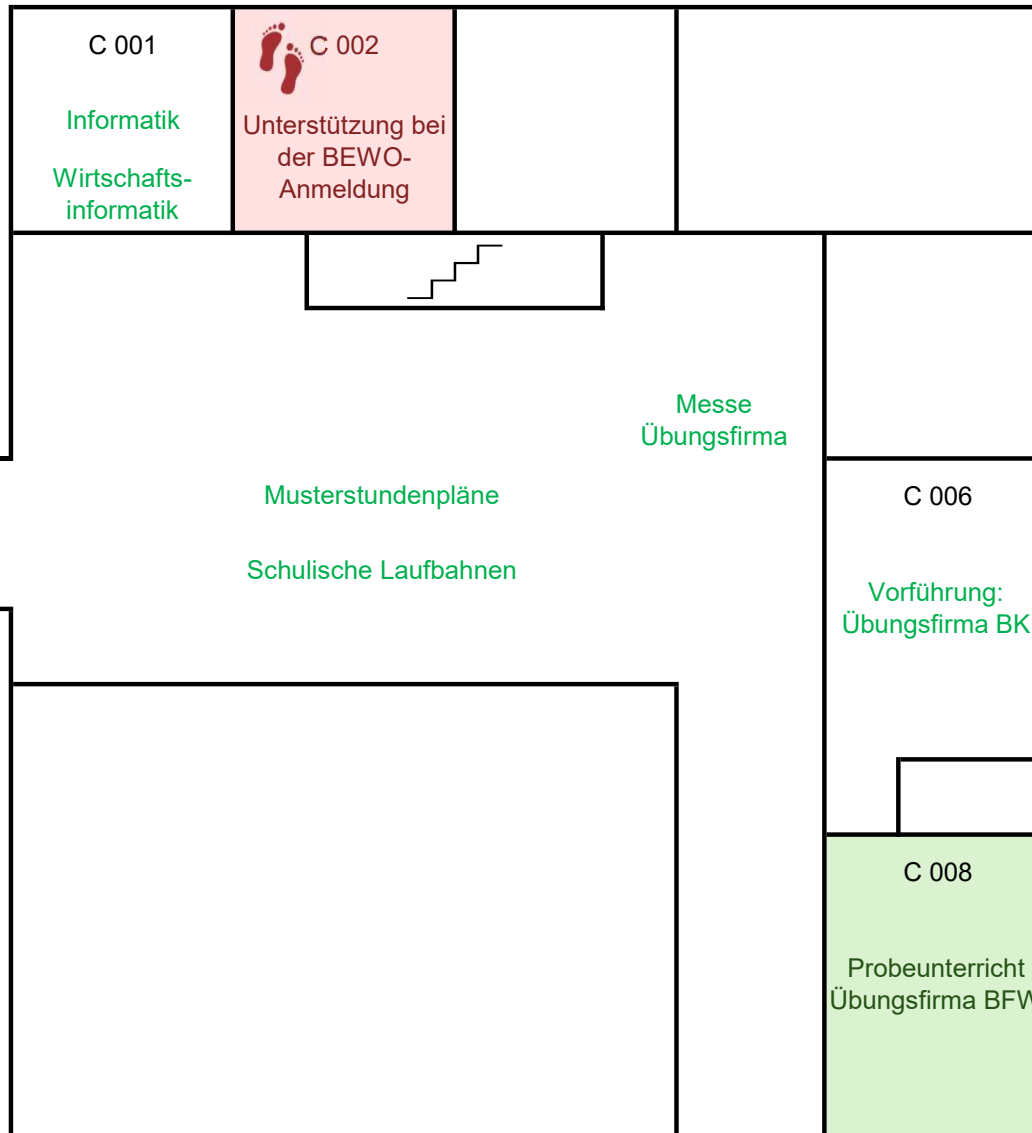

Übergang
A-Bau

Übergang
A-Bau